

ΕΦΗΜΕΡΙΣ ΤΗΣ ΚΥΒΕΡΝΗΣΕΩΣ
ΤΗΣ ΕΛΛΗΝΙΚΗΣ ΔΗΜΟΚΡΑΤΙΑΣ

ΑΘΗΝΑ 7 ΝΟΕΜΒΡΙΟΥ 1985 | ΤΕΥΧΟΣ ΤΕΤΑΡΤΟ | ΑΡΙΘΜΟΣ ΦΥΛΛΟΥ 646

ΠΕΡΙΕΧΟΜΕΝΑ

ΠΟΛΕΟΔΟΜΙΑ
ΑΠΟΦΑΣΕΙΣ

ΠΟΛΕΟΔΟΜΙΑ
ΑΠΟΦΑΣΕΙΣ

Αριθ. 7154/2640 (1)

Αναγνώριση της ιδιωτικής οδού στο 357 Ο.Τ ότι υπάρχει πριν από το έτος 1923, στην Καλαμάτα Ν. Μεσσηνίας και χαρακτηρισμός αυτής ως διατηρητέας.

Ο ΝΟΜΑΡΧΗΣ ΜΕΣΣΗΝΙΑΣ

Σύμφωνα με :

1. Τις διατάξεις : α) Της παρ. 4 του άρθρου 20 του από 17.7.23 Ν. Δ/τος «περί σχεδίων πόλεων, κωμών και συνοισμών του Κράτους και ανεγέρσεως αυτών». β) Του Ν. 3200/1955 «περί Διοικητικής Αποκεντρώσεως», όπως έχει συπληρωθεί και τροποποιηθεί μεταγενέστερα με το 532/70 Ν.Δ. γ) Του 712/70 Β.Δ. «περί καθορισμού των διατηρουμένων υπέρ του Υπουργού Δημοσίων Έργων αρμοδιοτήτων», που εκδόθηκε σ' εκτέλεση του 532/70 Ν.Δ., όπως αυτά τροποποιήθηκαν και συμπληρώθηκαν με τα 677/71 και 198/72 Β. Δ/τα.

2. Την από 6.8.1985 αίτηση του Γεωργίου Παπαευσταθίου με την οποία ζητά την έκδοση αποφάσεως για την οδό στο 357 Ο.Τ που έχει σχηματιστεί πριν από το έτος 1923.

3. Τους ακόλουθους τίτλους ιδιοκτησίας, στους οποίους ανφέρεται η υπόψη οδός :

α) 18558/14.8.1961 συμβόλαιο συμβολαιογράφου Παν. Ι. Οικονομάκη

β) 9721/23.2.1946 συμβόλαιο (προικοσύμφωνο) συμβολ. Καλαμάτας Παν. Ι. Οικονομάκη

γ) το 8931/17.7.1942 συμβόλαιο συμβολαιογράφου Καλαμάτας Παν. Ι. Οικονομάκη

δ) το 11873/18.10.1921 συμβόλαιο συμβολαιογράφου Καλαμάτας Επαμ. Μαούνη

ε) το 12974/26.5.1922 συμβόλαιο συμβολαιογράφου Καλαμάτας Επαμ. Μαούνη

στ) το 13042/13.6.1922 συμβόλαιο συμβολαιογράφου Καλαμάτας Επαμ. Μαούνη

ζ) το 12775/21.4.1922 συμβόλαιο συμβολαιογράφου Καλαμάτας Επαμ. Μαούνη

4. Την 6212/13.8.1985 βεβαίωση του Δήμου (Καλαμάτας) ότι η οδός αυτή προϋπήρχε του έτους 1923.

5. Το από Ιούλιο 1985 τοπογραφικό διάγραμμα Γεωργ. Παπαευσταθίου πολ. μηχανικού (θέμα 7ο)

6. Την 5.9.85 πράξη του Νομαρχιακού Συμβουλίου ΠΕ. ΧΩ.ΔΕ Ν. Μεσσηνίας, αποφασίζουμε :


Αναγνωρίζουμε ότι η οδός στο 357 Ο.Τ που έχει σχηματισθεί με ιδιωτική πρωτοβουλία, προϋπήρχε του από 17.7.1923 Ν. Δ/τος, μετά την ισχύ του οποίου δεν έγινε καμία αύξηση του αρχικού κοινόχρηστου χώρου.

Η ανωτέρω οδός βρίσκεται μέσα στο εγκεκριμένο σχέδιο πόλεως Καλαμάτας όπως φαίνεται στο από Ιούλιο 1985 τοπογραφικό διάγραμμα του πολ/κού μηχανικού Γεωργίου Παπαευσταθίου το οποίο έχει θεωρηθεί από την Προϊσταμένη ΤΠ και ΠΕ της Νομαρχίας μας.

Η απόφαση αυτή να δημοσιευθεί στην Εφημερίδα της Κυβερνήσεως.

Καλαμάτα, 8 Οκτωβρίου 1985

Ο Νομάρχης
ΒΑΣ. ΠΕΤΡΟΠΟΥΛΑΚΗΣ

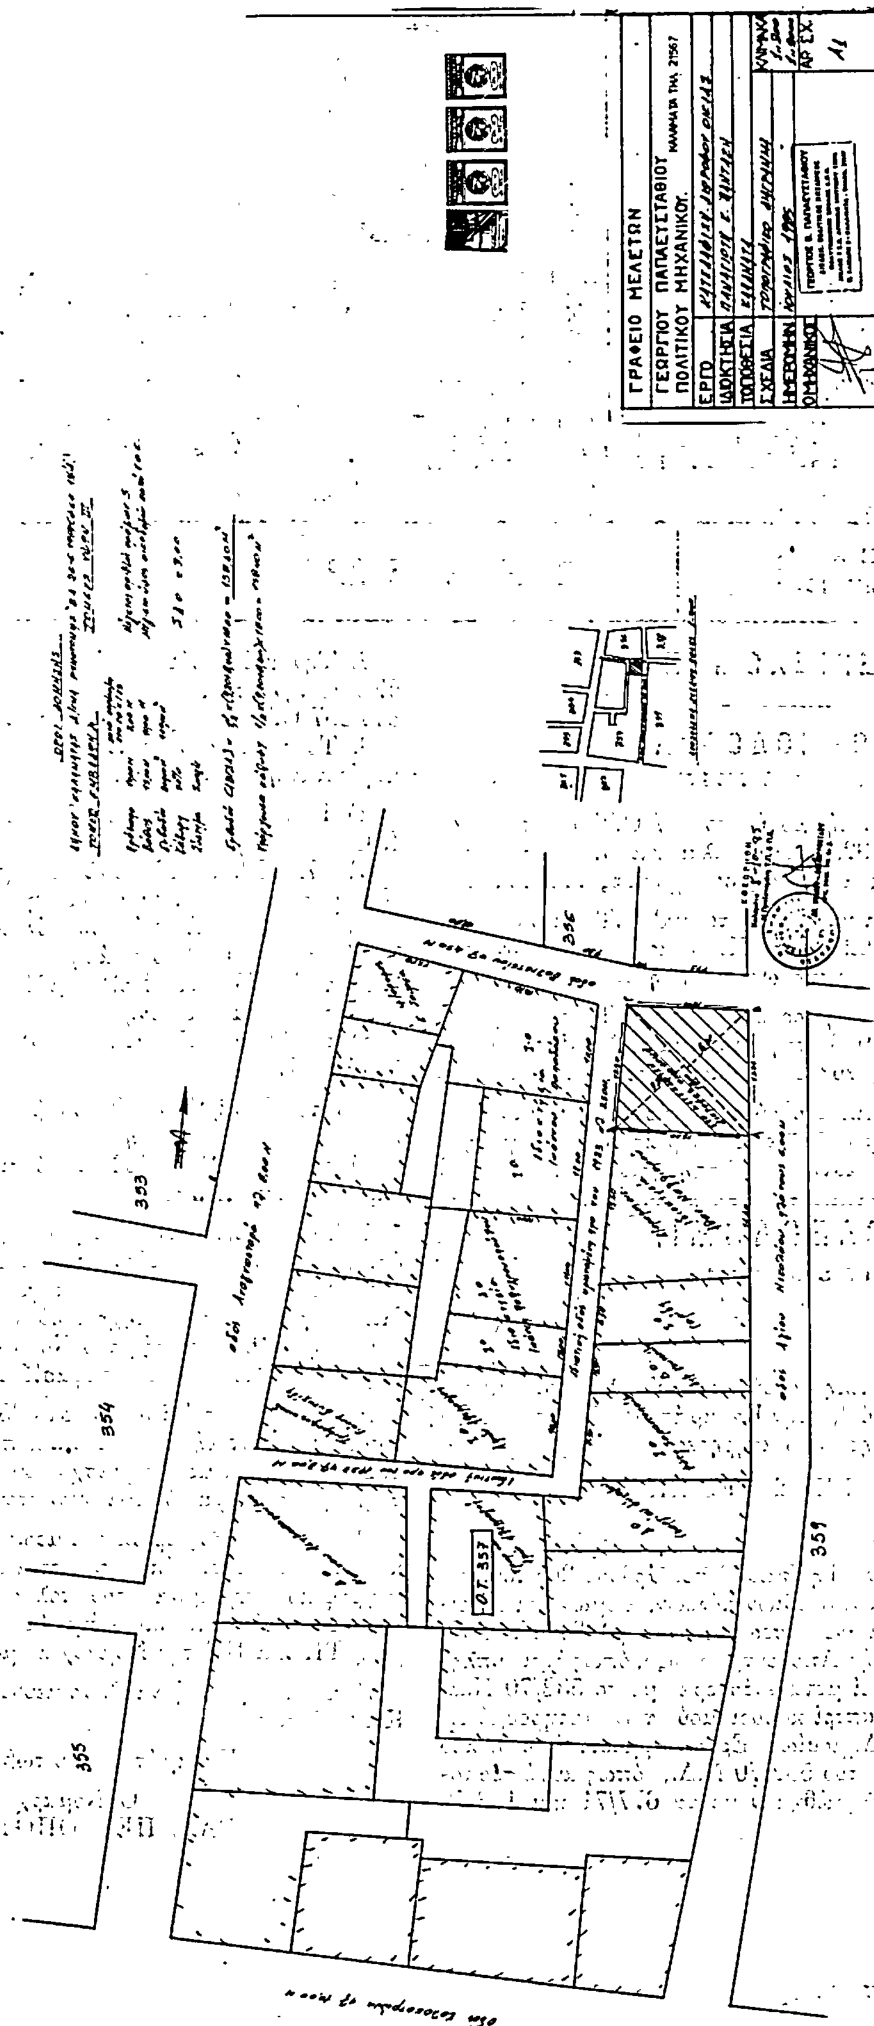
ΓΡΑΦΕΙΟ ΜΕΛΕΤΩΝ
ΓΕΩΡΓΙΟΥ ΠΑΠΑΕΥΣΤΑΘΙΟΥ
ΠΟΛΙΤΙΚΟΥ ΜΗΧΑΝΙΚΟΥ
ΕΡΓΟ
ΙΔΙΟΚΤΗΣΙΑ
ΤΟΠΟΘΕΣΙΑ
ΣΧΕΔΙΑ
ΗΜΕΡΟΜΗΝΙΑ
Ο ΜΗΧΑΝΙΚΟΣ
ΑΡ.ΣΧ.
Ο.Τ. 357
353
354
355
356
359

Αριθ. 7130/2639 (2)

Αναγνώριση της ιδιωτικής οδού στο 393 Ο.Τ. ότι υπήρχε πριν από το έτος 1923, στην Καλαμάτα Ν. Μεσσηνίας και χαρακτηρισμός αυτής ως διατηρητέας.

Ο ΝΟΜΑΡΧΗΣ ΜΕΣΣΗΝΙΑΣ

1. Τις διατάξεις : α) Της παρ. 4 του άρθρου 20 του από 17.7.23 Ν. Δ/τος «περί σχεδίων πόλεων, κωμών και συνοικισμών του Κράτους και ανεγέρσεως αυτών». β) Του Ν. 3200/55 «περί Διοικητικής Αποκεντρώσεως», όπως έχει συμπληρωθεί και τροποποιηθεί μεταγενέστερα με το 532/70 Ν.Δ. γ) Του 712/70 Β.Δ. «περί καχορισμού των διατηρουμένων υπέρ του Υπουργού Δημοσίων Έργων αρμοδιοτήτων», που εκδόθηκε σε εκτέλεση του 532/70 Ν.Δ., όπως αυτά τροποποιήθηκαν και συμπληρώθηκαν με τα 677/71 και 198/72 Β. Δ/τα.

2. Το από 21.8.1985 αριθ. 6646/3847 έγγραφο του Δήμου Καλαμάτας με την οποία ζητά την έκδοση αποφάσεως για την οδό στο 393 Ο.Τ. που έχει σχηματισθεί πριν από το έτος 1923.

3. Τους ακόλουθους τίτλους ιδιοκτησίας, στους οποίους αναφέρεται η υπόψη οδός :

α) το 19375/9.8.1960 συμβόλαιο Χαρ. Δαμουρά
β) το 17053/4.8.1919 συμβόλαιο συμβολαιογράφου Καλαμάτας Παν. Καλλιάνη

4. Την 6646/3847/21.8.85 βεβαίωση του Δήμου (Καλαμάτας) ότι η οδός αυτή προϋπήρχε του έτους 1923.

5. Το από Αύγουστο 1985 τοπογραφικό διάγραμμα του Δημ. Σωτηρόπουλου τοπ. μηχανικού.

6. Την από 5.9.1985 πράξη (θέμα 10ο) του Νομαρχιακού Συμβουλίου ΠΕ.ΧΩ. ΔΕ Ν. Μεσσηνίας, αποφασίζουμε :

Αναγνωρίζουμε ότι η οδός στο 393 Ο.Τ. που έχει σχηματισθεί με ιδιωτική πρωτοβουλία. προϋπήρχε του από 17.7.1923 Ν. Δ/τος, μετά την υσχύ του οποίου δεν έγινε καμία αύξηση του αρχικού κοινόχρήστου χώρου.

Η ανωτέρω οδός βρίσκεται μέσα στο εγκεκριμένο σχέδιο πόλεως Καλαμάτας όπως φαίνεται στο από Αύγουστο 1985 τοπογραφικό διάγραμμα το οποίο έχει θεωρηθεί από την Προϊσταμένη ΤΠ και ΠΕ της Νομαρχίας μας.

Η απόφαση αυτή να δημοσιευθεί στην Εφημερίδα της Κυβερνήσεως.

Καλαμάτα, 8 Αυγούστου 1985

Ο Νομάρχης
ΒΑΣ. ΠΕΤΡΟΠΟΥΛΑΚΗΣ

ΔΗΜΟΣ ΚΑΛΑΜΑΤΑΣ

ΤΕΧΝΙΚΗ ΥΠΗΡΕΣΙΑ

ΓΡΑΦΕΙΟ ΣΧΕΔΙΟΥ ΠΟΛΗΣ

ΤΟΠΟΓΡΑΦΙΚΟ ΔΙΑΓΡΑΜΜΑ Ο.Τ 393

ΑΝΑΓΝΩΡΙΣΗ-ΔΙΑΤΗΡΗΣΗ-ΔΡΟΜΟΥ

ΚΛΗΡΟΝΟΜΟΙ ΣΜΑΪΛΟΥ - ΞΕΠΑΠΑΔΕΑ
ΓΕΩΡΓΟΥΛΗ
ΟΤ 392
ΜΠΟΥΦΕΑ
ΓΡΗΓΟΡΟΠΟΥΛΟΣ
ΚΑΡΟΠΟΥΛΟΣ
ΣΤΑΥΡΟΣ ΚΛΕΙΔΩΝΑΣ
ΜΠΟΥΦΕΑΣ
ΟΔΟΣ ΜΠΟΥΤΣΗ
ΒΑΛΣΑΜΑΚΗ
ΡΟΥΣΑΚΗ
ΟΤ 391
ΚΛΗΡΟΝΟΜΟΙ ΡΟΥΣΑΚΗ
ΟΔΟΣ ΧΡΥΣΟΣΠΑΘΗ
ΙΔΙΟΚΤΗΣΙΑ ΔΗΜΟΥ ΚΑΛΑΜΑΤΑΣ ΧΩΡΟΣ ΓΙΑ ΑΝΕΓΕΡΣΗ ΚΑΠΗ
2 ΗΛΙΑΚΟΠΟΥΛΟΣ
2 ΧΟΤΖΕΑ
2 ΠΛΕΜΕΝΟΠΟΥΛΟΣ
2 ΖΕΡΒΑΣ
ΟΤ 393
ΣΤΕΦΑΝΟΥ
ΠΑΠΑΘΕΟΔΩΡΙΔΗΣ
2
ΠΑΠΑΝΙΚΟΛΟΠΟΥΛΟΥ
ΟΤ 395
ΣΤΑΥΡΟΠΟΥΛΟΥ
ΠΡΟΥΠΑΡΧΟΥΣΑ ΤΟΥ 1923 ΙΔΙΩΤΙΚΗ ΟΔΟΣ (ΝΙΚΗΣ) ΠΡΟΣ ΔΙΑΤΗΡΗΣΗ
ΝΙΚΟΥ ΧΕΛΑ
ΘΕΟΚΑΣ
ΜΑΥΡΟΜΙΧΑΛΗ
ΜΑΝΙΝΟΥ
(ΑΔΙΑΝΟΙΚΤΗ) ΟΔΟΣ ΣΤΑΔΙΟΥ
ΚΑΤΣΙΡΕΑ
ΓΚΟΥΛΟΥΣΗΣ

ΚΑΛΑΜΑΤΑ

ΕΘΕΩΡΗΘΗ

Ο ΠΡΟΙΣΤΑΜΕΝΟΣ Τ.Υ ΤΟΥ ΔΗΜΟΥ

Ο ΔΗΜΑΡΧΟΣ

1:200

ΑΥΓΟΥΣΤΟΣ 85

Ο ΣΥΝΤΑΞΑΣ

ΕΘΕΩΡΗΘΗ
Καλαμάτα 8-10-85
ΤΠ ΑΠΕ

Αριθ. 7132/2638 (3)

Αναγνώριση της ιδιωτικής οδού στο 588 Ο.Τ ότι υπάρχει πριν από το έτος 1923, στην Καλαμάτα Ν. Μεσσηνίας και χαρακτηρισμός αυτής ως διατηρητέας.

Ο ΝΟΜΑΡΧΗΣ ΜΕΣΣΗΝΙΑΣ

Σύμφωνα με :

1. Τις διατάξεις : α) Της παρ. 4 του άρθρου 20 του από 17.7.23 Ν. Δ/τος «περί σχεδίων πόλεων, κωμών και συνοικισμών του Κράτους και ανεγέρσεως αυτών». β) Του Ν. 3200/55 «περί Διοικητικής Αποκεντρώσεως», όπως έχει συμπληρωθεί και τροποποιηθεί μεταγενέστερα με το 532/70 Ν.Δ. γ) Του 712/70 Β.Δ. «περί καθορισμού των διατηρουμένων υπέρ του Υπουργού Δημοσίων Έργων αρμοδιοτήτων» που εκδόθηκε σε εκτέλεση του 532/70 Ν.Δ., όπως αυτά τροποποιήθηκαν και συμπληρώθηκαν με τα 677/71 και 198/72 Β. Δ/τα.

2. Την από 23.8.1985 αίτηση του Ηλία Ζωντανού με την οποία ζητά την έκδοση αποφάσεως για την οδό στο 588 Ο.Τ. που έχει σχηματισθεί πριν από το έτος 1923.

3. Τους ακόλουθους τίτλους ιδιοκτησίας, στους οποίους αναφέρεται η υπόψη οδός :

α) 7304/26.6.76 συμβόλαιο συμβολαιογράφου Αβίας Παν. Κορκολιάκου

β) 1303/26.6.76 συμβόλαιο (δήλωση αποδοχής κληρονομίας) Παν. Κορκολιάκου συμβολαιογράφου Αβίας

γ) 17241/10.8.1956 συμβόλαιο συμβολαιογράφου Καλαμάτας Χαρ. Δαμουρά

4. Την 6270/3828/19.8.85 βεβαίωση του Δήμου (Καλαμάτας) ότι η οδός αυτή προϋπήρχε του έτους 1923.

5. Το από 16.8.1985 τοπογραφικό διάγραμμα του Τοπ. μηχ/κού Ηλία Ζωντανού.

6. Την από 5.9.85 πράξη (θέμα 11ο) του Νομαρχιακού Συμβουλίου ΠΕ.ΧΩ.ΔΕ Ν. Μεσσηνίας, αποφασίζουμε :

Αναγνωρίζουμε ότι η οδός στο 588 Ο.Τ. που έχει σχηματισθεί με ιδιωτική πρωτοβουλία, προϋπήρχε του από 17.7. 1923 Ν. Δ/τος μετά την ισχύ του οποίου δεν έγινε καμία αύξηση του αρχικού κοινόχρηστου χώρου.

Η ανωτέρω οδός βρίσκεται μέσα στο εγκεκριμένο σχέδιο πόλεως Καλαμάτας όπως φαίνεται στο από 6.8.1985 τοπογραφικό διάγραμμα του διπλ. τοπογρ. μηχανικού Ηλία Ζωντανού το οποίο έχει θεωρηθεί από την Προϊσταμένη ΤΠ και ΠΕ της Νομαρχίας μας.

Η απόφαση αυτή να δημοσιευθεί στην Εφημερίδα της Κυβερνήσεως.

Καλαμάτα, 8 Αυγούστου 1985

Ο Νομάρχης
ΒΑΣ. ΠΕΤΡΟΠΟΥΛΑΚΗΣ


ΤΟΠΟΓΡΑΦΙΚΟ ΔΙΑΓΡΑΜΜΑ


ΕΜΦΑΙΝΟΝ ΤΗΝ ΥΠΟ ΑΝΑΓΝΩΡΙΣΗ-ΔΙΑΤΗΡΗΣΗ ΙΔΙΩΤΙΚΗ ΟΔΟ ΠΟΥ ΠΡΟΫΠΑΡΧΕΙ ΣΤΟ Ο.Τ. 588 ΤΟΥ ΣΧΕΔΙΟΥ ΠΟΛΗΣ ΚΑΛΑΜΑΤΑΣ ΚΑΙ ΤΙΣ ΕΚΑΤΕΡΩΘΕΝ (ΠΑΡΟΔΙΕΣ) ΑΥΤΗΣ ΙΔΙΟΚΤΗΣΙΕΣ.


ΚΛΙΜΑΚΑ 1:500

Καλαμάτα 6-8-86

ΗΛΙΑΣ ΓΕΩΡΓ. ΖΩΝΤΑΝΟΣ

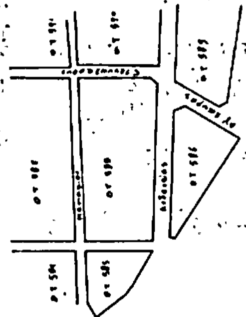

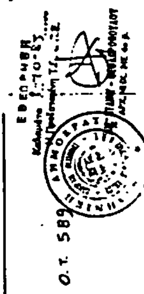

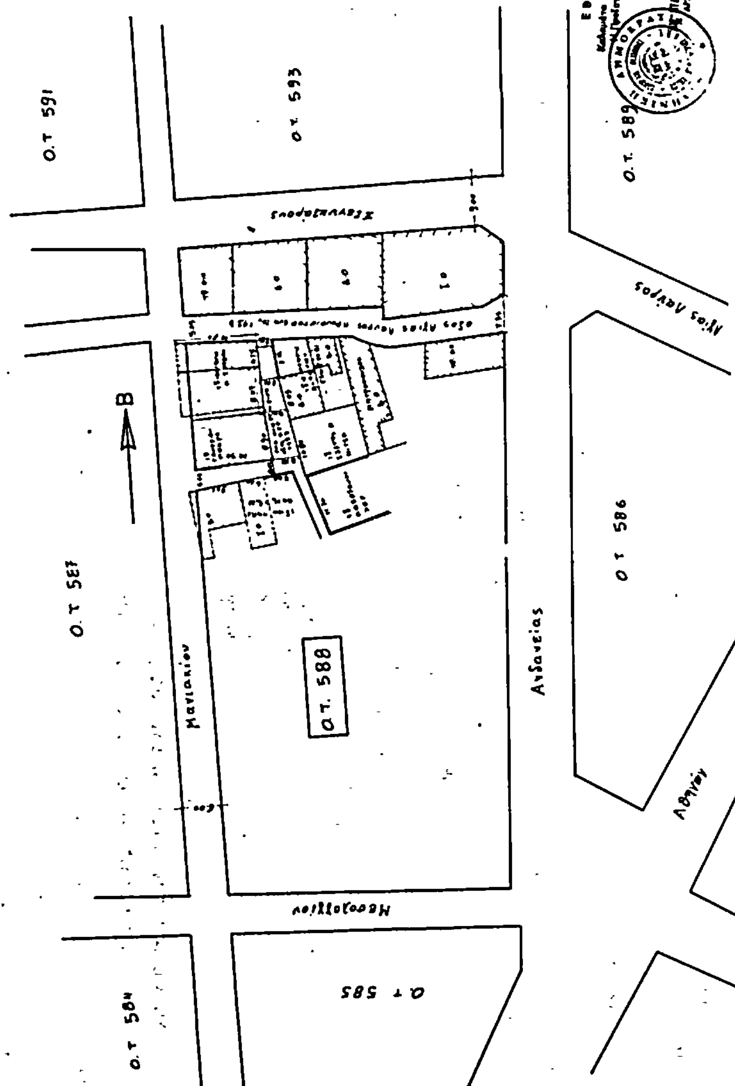

Αριθ. 7136/2637 (4)

Αναγνώριση της ιδιωτικής οδού ότι υπάρχει πριν από το έτος 1923, στο σχέδιο πόλεως Θουρίας Ν. Μεσσηνίας και χαρακτηρισμός αυτής ως διατηρητέας

Ο ΝΟΜΑΡΧΗΣ ΜΕΣΣΗΝΙΑΣ

Σύμφωνα με:

1. Τις διατάξεις: α) Της παρ. 4 του άρθρου 20 του από 17.7.23 Ν. Δ/τος «περί σχεδίων πόλεων, κωμών και συνοικισμών του Κράτους και ανεγέρσεως αυτών». β) Του Ν. 3200/55 «περί Διοικητικής Αποκεντρώσεως», όπως έχει συμπληρωθεί και τροποποιηθεί μεταγενέστερα με το 532/70 Ν.Δ. γ) Του 712/70 Β.Δ. «περί καθορισμού των διατηρουμένων υπέρ του Υπουργού Δημοσίων Έργων αρμοδοτήτων», που εκδόθηκε σε εκτέλεση του 532/70 Ν.Δ., όπως αυτά τροποποιήθηκαν και συμπληρώθηκαν με τα 677/71 και 198/72 Β. Δ/τα.

2. Την από 5.4.1985 αίτηση του Γιαλλελή Νικολάου με την οποία ζητά την έκδοση αποφάσεως για οδό του σχεδίου Θουρίας που έχει σχηματισθεί πριν από το έτος 1923.

3. Τους ακόλουθους τίτλους ιδιοκτησίας, στους οποίους αναφέρεται η υπόψη οδός:

α) Το υπ' αριθμ. 1574/21.2.1924 συμβόλαιο συμβολαιογράφου Νικ. Β. Αποστολάκη.

β) Η υπ' αριθμ. 11788 του έτους 1918 κατακυρωτική έκθεσης συμβολαιογράφου Θουρίας Λεωνίδα Ιωάννου Λίβα.

4. Την 396/7.6.85 βεβαίωση του Δήμου Θουρίας ότι η οδός αυτή προϋπήρχε του έτους 1923.

5. Το από 25.8.85 τοπογραφικό διάγραμμα του πολ/κού μηχ/κού Νικολάου Γιαλλελή.

6. Την από 5.9.85 πράξη (θέμα 3ο) του Νομαρχιακού Συμβουλίου ΠΕ.ΧΩ.ΔΕ Ν. Μεσσηνίας, αποφασίζουμε:

Αναγνωρίζουμε ότι η οδός στο Ο.Τ. του σχεδίου Θουρίας που έχει σχηματισθεί με ιδιωτική πρωτοβουλία, προϋπήρχε του από 17.7.1923 Ν. Δ/τος, μετά την ισχύ του οποίου δεν έγινε καμία αύξηση του αρχικού κοινόχρηστου χώρου.

Η ανωτέρω οδός βρίσκεται μέσα στο εγκεκριμένο σχέδιο πόλεως Θουρίας και περικλείεται από τις οδούς όπως φαίνεται στο από 25.8.85 τοπογραφικό διάγραμμα του μηχανικού Νικολάου Γιαλλελή το οποίο έχει θεωρηθεί από την Προϊσταμένη ΤΠ και ΠΕ της Νομαρχίας μας.


Η απόφαση αυτή να δημοσιευθεί στην Εφημερίδα της Κυβερνήσεως.

Καλαμάτα, 8 Οκτωβρίου 1985


Ο Νομάρχης

ΒΑΣ. ΠΕΤΡΟΠΟΥΛΑΚΗΣ

ΑΠΟΣΠΑΣΜΑ ΕΚ ΤΟΥ ΣΧ. ΠΟΛΗΣ
1:500

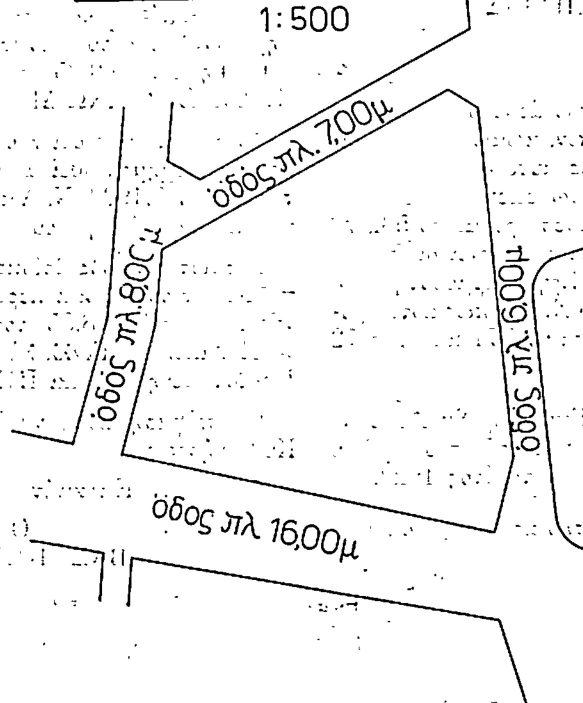

ΑΠΟΤΥΠΩΣΗ Ο.Τ.
1:500

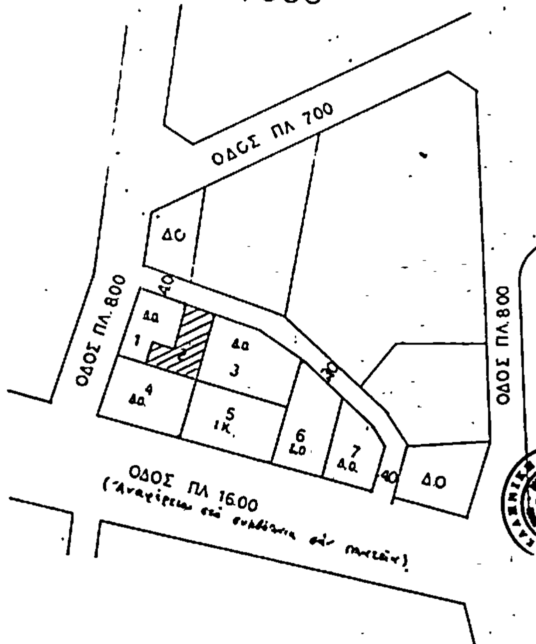



ΘΕΣΗ	ΕΝΤΟΣ ΣΧΕΔΙΟΥ ΠΟΛΕΩΣ ΘΟΥΡΙΑΣ
ΕΡΓΟ	ΤΡΟΠΟΠΟΙΗΣΗ Ο.Τ.
ΘΕΜΑ	ΑΠΟΤΥΠΩΣΗ ΟΤ
ΜΕΛΕΤΗΤΗΣ	ΓΙΑΛΛΕΛΗΣ ΝΙΚΟΛΑΟΣ
ΚΛΙΜΑΞ	1:500
ΗΜ/ΝΙΑ	ΜΑΡΤΙΟΣ 1985
ΣΦΡΑΓΙΔΑ	ΥΠΟΓΡΑΦΗ



Καλαμάτα 25/8/85

ΝΙΚΟΛΑΟΣ Ν. ΓΙΑΛΛΕΛΗΣ